


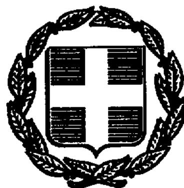

ΕΦΗΜΕΡΙΣ ΤΗΣ ΚΥΒΕΡΝΗΣΕΩΣ

ΤΗΣ ΕΛΛΗΝΙΚΗΣ ΔΗΜΟΚΡΑΤΙΑΣ

ΤΕΥΧΟΣ ΤΕΤΑΡΤΟ — Αρ. Φύλλου 749

29 Σεπτεμβρίου 1998

ΠΕΡΙΕΧΟΜΕΝΑ

ΑΝΑΔΑΣΩΣΕΙΣ

ΑΠΟΦΑΣΕΙΣ

Αριθ. 669 (1)

Κήρυξη αναδασωτέας 7,670 στρεμμάτων στη θέση «Μούντα Μαυροβουνίου», Περιφέρειας Δήμου Γυθείου Νομού Λακωνίας.

Ο ΓΕΝΙΚΟΣ ΓΡΑΜΜΑΤΕΑΣ ΠΕΡΙΦΕΡΕΙΑΣ ΠΕΛΟΠΟΝΝΗΣΟΥ

Έχοντας υπόψη:

1. Τις διατάξεις του Ν. 3200/55 «περί διοικητικής αποκέντρωσης, όπως τροποποιήθηκε και συμπληρώθηκε μεταγενέστερα με το Ν.Δ. 532/70».

2. Τις διατάξεις του άρθρου 117 παρ. 3 του Συντάγματος.

3. Τις διατάξεις του Ν. 998/79 «Περί προστασίας των δασών κ.λ.π.» και ειδικότερα:

α) Του άρθρου 41 παρ. 1,

β) Του άρθρου 38 παρ. 1.

4. Τις διατάξεις του Ν. 2503/97 «Διοίκηση, οργάνωση, στελέχωση της Περιφέρειας, ρύθμιση θεμάτων για την τοπική αυτοδιοίκηση και άλλες διατάξεις».

5. Την απόφαση του Γεν. Γραμματέα Περιφέρειας Πελοποννήσου αριθμ. 5872/29.8.97 «Τοποθέτηση Προϊσταμένων Δ/νσεων Υπηρεσιών Περιφέρειας Πελοποννήσου και εξουσιοδότηση υπογραφής».

6. Τις διαταγές του Υπουργείου Γεωργίας:

α) 160417/1180/8.7.80, β) 182447/3049/24.9.80.

7. Την 776/1.6.98 πρόταση του Δασαρχείου Γυθείου με την οποία προτείνεται η κήρυξη της έκτασης ως αναδασωτέας, αποφασίζουμε:

Κηρύσσουμε αναδασωτέα με σκοπό την αποκατάσταση με φυσική αναγέννηση της προϋπάρχουσας δασικής βλάστησης η οποία εκαλύπτετο από ασπάλαθο, σχίνο, πουρνάρι, αγριελιά σε ποσοστό 70%, ασφάκα και λαδανιά, που καταστράφηκε από εκχέρσωση, της κατηγορίας της παραγράφου 2 του άρθρου 3 του Ν. 998/79 «Περί προστασίας των δασών και των δασικών εν γένει εκτάσεων της χώρας», δημόσια δασική έκταση εμβαδού επτά στρεμμάτων και εξακοσίων εβδομήντα τετρ. μέτρων (7.670) που βρίσκεται στη θέση «Μούντα Μαυροβουνίου» Περιφέρειας Δήμου Γυθείου και προσδιορίζεται στο από 27.5.98 απόσπασμα χάρτη κλίμακας 1:5000 (Φ.Χ. 7363.6 Γ.Υ.Σ.) και έχει όρια:

Βόρεια: Με δρόμο πλάτους 6 μέτρων (παλαιό γερμανικό μονοπάτι).

Νότια: Με δασική έκταση.

Ανατολικά: Με δασική έκταση.

Δυτικά: Με δασική έκταση

όπως φαίνεται στο συνημμένο διάγραμμα που αποτελεί αναπόσπαστο μέρος της απόφασης αυτής.

Η απόφαση αυτή να δημοσιευθεί στην Εφημερίδα της Κυβερνήσεως σύμφωνα με το Ν. 998/79.


Σπάρτη, 29 Ιουνίου 1998

Με εντολή Γ.Γ. Περιφέρειας
Ο Διευθυντής Δασών
ΓΡΗΓΟΡΙΟΣ ΠΑΠΑΪΩΑΝΝΟΥ

ΑΠΟΣΠΑΣΜΑ ΧΑΡΤΗ Γ.Υ.Σ. ΚΛΙΜ.1:5000

ΦΧ ΜΑΥΡΟΒΟΥΝΙ ΑΡΙΘ 7373.6

■ Εκταση που θα κηρυχθεί αναδασωτέα

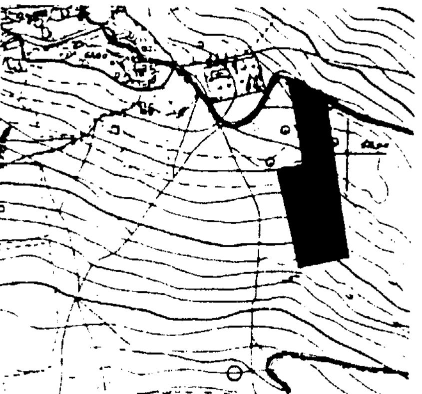

ΕΘΝΙΚΟ ΤΥΠΟΓΡΑΦΕΙΟ
Για τεχνικούς λόγους στο σχεδιάγραμμα έγινε σμίκρυνση κατά ποσοστό 63 %

$E_{ΑΒΓΔΕΖΑ}$=7670τμ

ΚΛΙΜ 1:1000

• Κολωνα ΔΕΗ

ΘΕΣΗ:ΜΟΥΝΤΑ ΜΑΥΡΟΒΟΥΝΙΟΥ

ΠΕΡΙΦΕΡΕΙΑ.ΔΗΜΟΥ ΓΥΘΕΙΟΥ

Γυθειο 27 Μαιου 1998

ΘΕΩΡΗΘΗΚΕ
Ο ΔΑΣΑΡΧΗΣ

ΓΕΩΡΓΙΟΣ Ε. ΖΑΚΚΑΣ
Δασολόγος

Ο ΣΥΝΤΑΚΤΗΣ

Ν. ... ΔΑΣΟΛΟΓΟΣ


Στοιχεία δέσμευσης του από 27-5-1998 τοπογραφικού διαγράμματος στη θέση "Μούντα" Μαυροβουνίου περιφέρειας Δήμου Γυθείου.

Α ⟶ Γωνία Νεκροταφείου
16,8μ
Α ⟶ Κολώνα Δ.Ε.Η.
45,2μ
Ζ ⟶ Κολώνα Δ.Ε.Η.
8μ
Ζ ⟶ 1 Ζ Πάσσαλος επί του δρόμου
21,5μ
Α ⟶ 1 Α Πάσσαλος επί του δρόμου
60,1μ
Α ⟶ Ζ
39,9μ
1 ⟶ 2
$\frac{125^{β}}{50μ}$
2 ⟶ 3
$\frac{112^{β}}{50μ}$
3 ⟶ 4
$\frac{123,5^{β}}{50μ}$
4 ⟶ 5
$\frac{147^{β}}{50μ}$
5 ⟶ 6
$\frac{134^{β}}{50μ}$
6 ⟶ 7
$\frac{158,5^{β}}{31μ}$
7 ⟶ 8
$\frac{210^{β}}{50μ}$
8 ⟶ 9
$\frac{207,5^{β}}{50μ}$
9 ⟶ 10
$\frac{181,5^{β}}{50μ}$
10 ⟶ Τρ. Μούντας αρ.33
$\frac{78^{β}}{13μ}$

Ανηκει στην απόφασή μας
μ.αρ. 669/98

ΘΕΩΡΕΙΤΑΙ
Σπαρτη 29 Ιουνιου 1998
Ε.Τ. Γ.Π.Π.(...)
Ο ΔΙΕΥΘΥΝΤΗΣ ΔΑΣΩΝ

ΓΡΗΓΟΡΙΟΣ ΠΑΠΑΙΩΑΝΝΟΥ

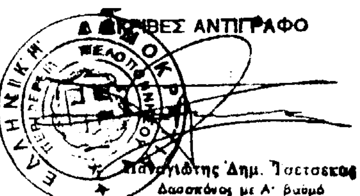

ΑΚΡΙΒΕΣ ΑΝΤΙΓΡΑΦΟ
Παναγιώτης Δημ. Τσετσεκος
Δασοπόνος με Α' βαθμό

ΑΠΑΛΛΟΤΡΙΩΣΕΙΣ

ΑΠΟΦΑΣΕΙΣ

Αριθ. 1096572/7319/80 (2)

Καθορισμός των ορίων του αιγιαλού και δημιουργία ζώνης παραλίας στη θέση «Αφισιά» της κοινότητας Σάρτης Νομ. Χαλκιδικής.

Ο ΥΠΟΥΡΓΟΣ ΟΙΚΟΝΟΜΙΚΩΝ

Έχοντας υπόψη:

1. Τις διατάξεις των άρθρων 1 μέχρι και 7 του Α.Ν. 2344/1940 «περί αιγιαλού και παραλίας», όπως τροποποιήθηκαν και συμπληρώθηκαν με τις διατάξεις:

α) του άρθρου 13 του Ν. 1078/1980 και

β) του άρθρου 23 του Ν. 1337/1983.

2. Τις διατάξεις της παραγράφου 9 του άρθρου 1 του κεφαλαίου Β' της 0.208/181/26.4.1982 τεύχος Β' κοινής απόφασης των Υπουργών Προεδρίας Κυβερνήσεως (ΦΕΚ 214/Β'/26.4.1982) και Οικονομικών «Αναμόρφωση Συλλογικών Οργάνων Γνωμοδοτικής και Αποφασιστικής αρμοδιότητος του Υπουργείου Οικονομικών».

3. Την από 22/Β/1997 έκθεση της «Επιτροπής καθορισμού των ορίων του αιγιαλού και παραλίας και θέσεων αμμοληψίας», που καθόρισε τα όρια του αιγιαλού και της παραλίας στην περιοχή «Αφισιά» της κοινότητας Σάρτης και το από Ιούλιο 1996 με κλίμακα 1:500 τοπογραφικό διάγραμμα του Νικόλαου Ι. Τσιόκα Πολιτικού Μηχανικού που θεωρήθηκε την 23.1.1997 από την Διεύθυνση Τεχνικών Υπηρεσιών της Νομαρχίας Χαλκιδικής και συνοδεύει την έκθεση της προαναφερόμενης Επιτροπής.

4. Τη σύμφωνη γνώμη του Γενικού Επιτελείου Ναυτικού που διατυπώθηκε στο ΓΕΝ/Α2/ΙVβ/544.5/482/ 98/ 30.4.98 έγγραφό του.

5. Τις διατάξεις του Ν. 2218/1994 «Ίδρυση Νομαρχιακής Αυτοδιοίκησης κ.λπ.».

6. Την αριθ. 1087903/1481/0006 Β/28.8.97 απόφαση Υπουργού Οικονομικών «Περί μεταβιβάσεως αρμοδιοτήτων στους Προϊσταμένους των περιφ. Υπηρεσιών κ.λ.π.», αποφασίζουμε:

1. Επικυρώνουμε την από 22.8.1997 έκθεση της Επιτροπής καθορισμού των ορίων του αιγιαλού και παραλίας και θέσεων αμμοληψίας, καθώς και το από Ιούλιο 1996 τοπογραφικό διάγραμμα, που την συνοδεύει, το οποίο συντάχθηκε από τον Νικόλαο Ι. Τσιόκα Πολιτικό Μηχανικό με κλίμακα 1:500 και θεωρήθηκε την 23.1.1997 από την Διεύθυνση Τεχνικών Υπηρεσιών της Νομαρχίας Χαλκιδικής, επί του οποίου η πιο πάνω επιτροπή, με κόκκινη γραμμή καθόρισε τα όρια του αιγιαλού στη θέση «Αφισιά» της κοινότητας Σάρτης Χαλκιδικής με κίτρινη γραμμή τα όρια της παραλίας στην ίδια θέση και μπλε του παλαιού ορίου.

2. Η παρούσα απόφαση μαζί με την έκθεση και το διάγραμμα, που προαναφέραμε να δημοσιευτούν στην Εφημερίδα της Κυβερνήσεως.

Αθήνα, 10 Σεπτεμβρίου 1998

Με εντολή Υπουργού
Ο Γενικός Διευθυντής
ΠΑΝ. ΠΙΛΑΤΗΣ

ΕΚΘΕΣΗ

Της Επιτροπής καθορισμού των οριογραμμών αιγιαλού-παραλίας και θέσεων αμμοληψίας και παλαιού Αιγιαλού σύμφωνα με το άρθρο 100 του Π.Δ. 284/88.

Καθορισμός για πρώτη φορά των ορίων αιγιαλού κ.λπ. στη θέση «Αφισιά» της κοινότητας Σάρτης προ της ιδιοκτησίας Μαρίας Σούλη και Αθηνάς Σταυρακάκη.

Πολύγυρος, 22.8.1997

Οι υπογράφοντες

1. Κομπούρης Ιωάννης, Εφοριακός προϊστάμενος Κτημ. Υπηρ. ως Πρόεδρος.

2. Πάσχος Νικόλαος, Πολ. Μηχανικός Τ.Υ.Δ.Κ. Χαλκιδικής.

3. Τσιαλός Θωμάς, Σημ. Λ. Σωμ. ως Μέλος

που αποτελούμε την επιτροπή καθορισμού των αιγιαλού και παραλίας και παλαιού αιγιαλού σύμφωνα με το άρθρο 100 του Π.Δ. 284/88 και της με αριθ. 99/25.1.93 απόφασης Νομάρχου Χαλκιδικής μετά από αυτοψία στην παραπάνω περιοχή στις 23.1.1997 ύστερα από την 5/3118π.ε./13.1.1997 πρόσκληση του Προέδρου.

Αφού Λάβαμε υπόψη

1. Την από 15.11.96 Αίτηση της Μαρίας Σούλη και Αθηνάς Σταυρακάκη με την οποία ζητείται ο καθορισμός των ορίων του αιγιαλού-παραλίας κ.λπ. στην περιοχή αυτή.

2. Το Τοπογραφικό υψομετρικό διάγραμμα που συντάχθηκε τον Ιούλιο του 1996 από τον Νικόλαο Ι. Τσιόκα Πολιτ. Μηχανικό σε 1 πινακίδα και με κλίμακα 1:500, ελέχθηκε στις 23.1.97 από τον υπάλληλο της Δ.Τ.Υ. Ν. Χαλκιδικής Μουχτη Σουλτάνα και θεωρήθηκε στις 23.1.97 από τον Προϊστάμενο της Δ.Τ.Υ. Ν. Χαλκιδικής όπως ορίζει το άρθρο 20 του Ν. 719/1977.

3. Τις διατάξεις του Α.Ν. 2344/1940, όπως τροποποιήθηκε και συμπληρώθηκε μεταγενέστερα, και την σχετική Δικαστική και Διοικητική Νομολογία.

4. Την αντίληψη που σχηματίστηκε από την επί τόπου αυτοψία για το πλάτος της βρεχόμενης ζώνης της ξηράς και των άλλων συναφών στοιχείων, δηλ. την μορφολογία της περιοχής την κατάσταση της ακτής και του θαλασσίου χώρου, τις καιρικές συνθήκες που επικρατούν στην περιοχή αυτή.

5. Το με αριθμό Γ.Ε.Ν./Α2/ΙVβ/544.5/487/ 97/ 8.8.1997 έγγραφο του Γ.Ε.Ν., αποφασίζει:

1. Καθορίζει στο παραπάνω Τοπογραφικό Διάγραμμα:


α. Την οριογραμμή του αιγιαλού με κόκκινη συνεχή πολυγωνική γραμμή 1, 2, 3, 4, 5, ... 21, 22, 23, 24, 25 της οποίας οι κορυφές εξασφαλίζονται με συντεταγμένες από το κρατικό τριγωνομετρικό δίκτυο.


β. Την οριογραμμή της παραλίας με κίτρινη συνεχή πολυγωνική γραμμή 1', 2', 3', 4', 5', 6', ... 21',, 22',, 23',, 24',, 25' της οποίας οι κορυφές εξασφαλίζονται ως άνω.

2. Αποφαίνεται ότι υπάρχει παλαιός αιγιαλός ο οποίος σημειούται με συνεχή πολυγωνική γραμμή, 17, 18'', 19 χρώματος μπλε, της οποίας οι κορυφές εξασφαλίζονται ως άνω.

3. Καθορίζει ζώνη παραλίας 15,0 μ. επειδή δεν εξυπηρετούνται οι σκοποί της παρ. 1 του άρθρου 7 του Α.Ν. 2344/1940.

Η Επιτροπή
Ι. ΚΟΜΠΟΥΡΗΣ, Ν. ΠΑΣΧΟΣ, Θ. ΤΣΙΑΛΟΣ

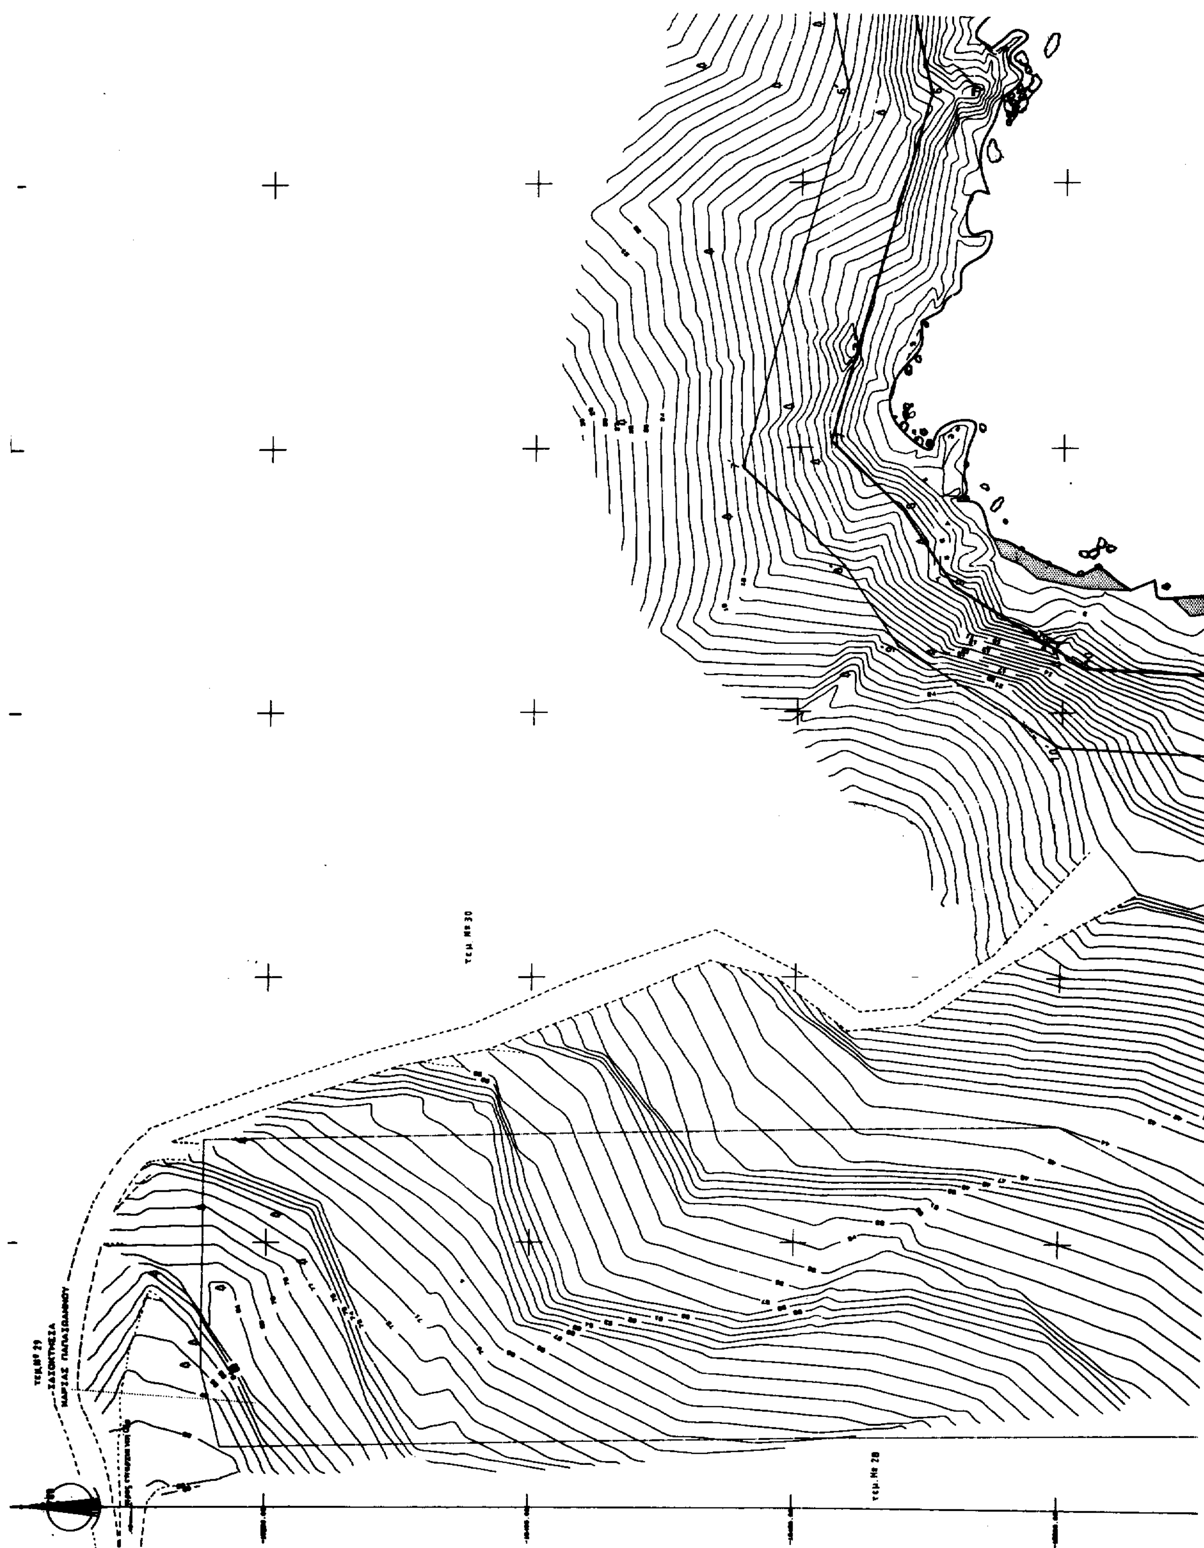

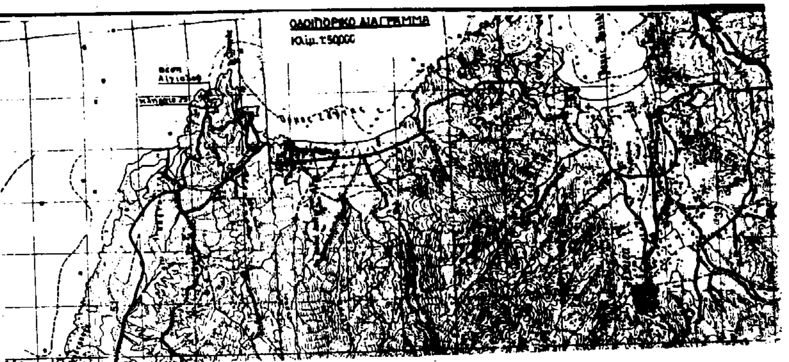

ΤΟΠΟΓΡΑΦΙΚΟ ΔΙΑΓΡΑΜΜΑ

ΚΑΘΟΡΙΣΜΟΥ ΟΡΙΩΝ ΑΙΓΙΑΛΟΥ ΚΑΙ ΠΑΡΑΛΙΑΣ

Θέση: "Ξηροποτάμου"
Περιοχή: Αγροκτήματος Σάρτης Νομού Χαλκιδικής
Κοινότητα: Σάρτη Νομού Χαλκιδικής
Επαρχία: Χαλκιδικής
Ενδιαφερόμενη: Μαρία Παπαϊωάννου
Αρμόδια Οικονομική Εφορία: Πολυγύρου
Νομαρχία: Χαλκιδικής
Κλίμακα: 1:500

ΕΘΝΙΚΟ ΤΥΠΟΓΡΑΦΕΙΟ
Για τεχνικούς λόγους στο σχεδιάγραμμα έγινε σμίκρυνση κατά ποσοστό 35 %

Ισοδιάστασις: 1.00 μ
Τριγωνομετρική Εξάρτηση: Κρατικό δίκτυο Γ.Υ.Σ.
Υψομετρική Αφετηρία: Η μέση στάθμη της θάλασσας
Συντ/μένες κέντρου φύλλου χάρτου: L40° 15' M+ 0°.15' HATT
Μέθοδος Αποτύπωσης: Ταχυμετρία
Χρόνος Αποτύπωσης: Ιούλιος 1996

ο Συντάξας Μηχανικός

ΝΙΚΟΛΑΟΣ Ι. ΤΣΙΟΚΑΣ
ΔΙΠΛΩΜ ΠΟΛΙΤΙΚΟΣ ΜΗΧΑΝΙΚΟΣ ΑΠ.Θ.
ΜΕΛΟΣ Τ.Ε.Ε. ΑΡ.ΜΗΤΡΩΟΥ 64565
ΠΑΠΑΓΕΩΡΓΑΚΗ 4 ΠΟΛΥΓΥΡΟΣ ΤΗΛ0371026720
Α.Φ.Μ. 46341764 ΔΟΥ ΠΟΛΥΓΥΡΟΥ

ΥΠΟΜΝΗΜΑ

Πεύκο


Άμμος

ΣΗΜΕΙΩΣΗ


Η παραλία σε όλο το μήκος της, πλην των σημείων που εμφανίζεται στο σχεδιάγραμμα άμμος, είναι βραχώδης

ΠΙΝΑΚΑΣ ΣΥΝΤΕΤΑΓΜΕΝΩΝ

1) Τριγωνομετρικών σημείων ς στάσεων που χρησιμοποιήθηκαν στην αποτύπωση				2) Κορυφών Αιγιαλού			3) Κορυφών Παραλίας			4) Κορυφ.Παλ.Αιγιαλού		
	X	Φ	H	%	X	Φ	%	X	Φ	%	X	Φ
▲ Αγριντιά	2219.45	-20393.99		1	2124.90	-15391.15	1	2115.68	-15376.36	17	1919.87	-15683.00

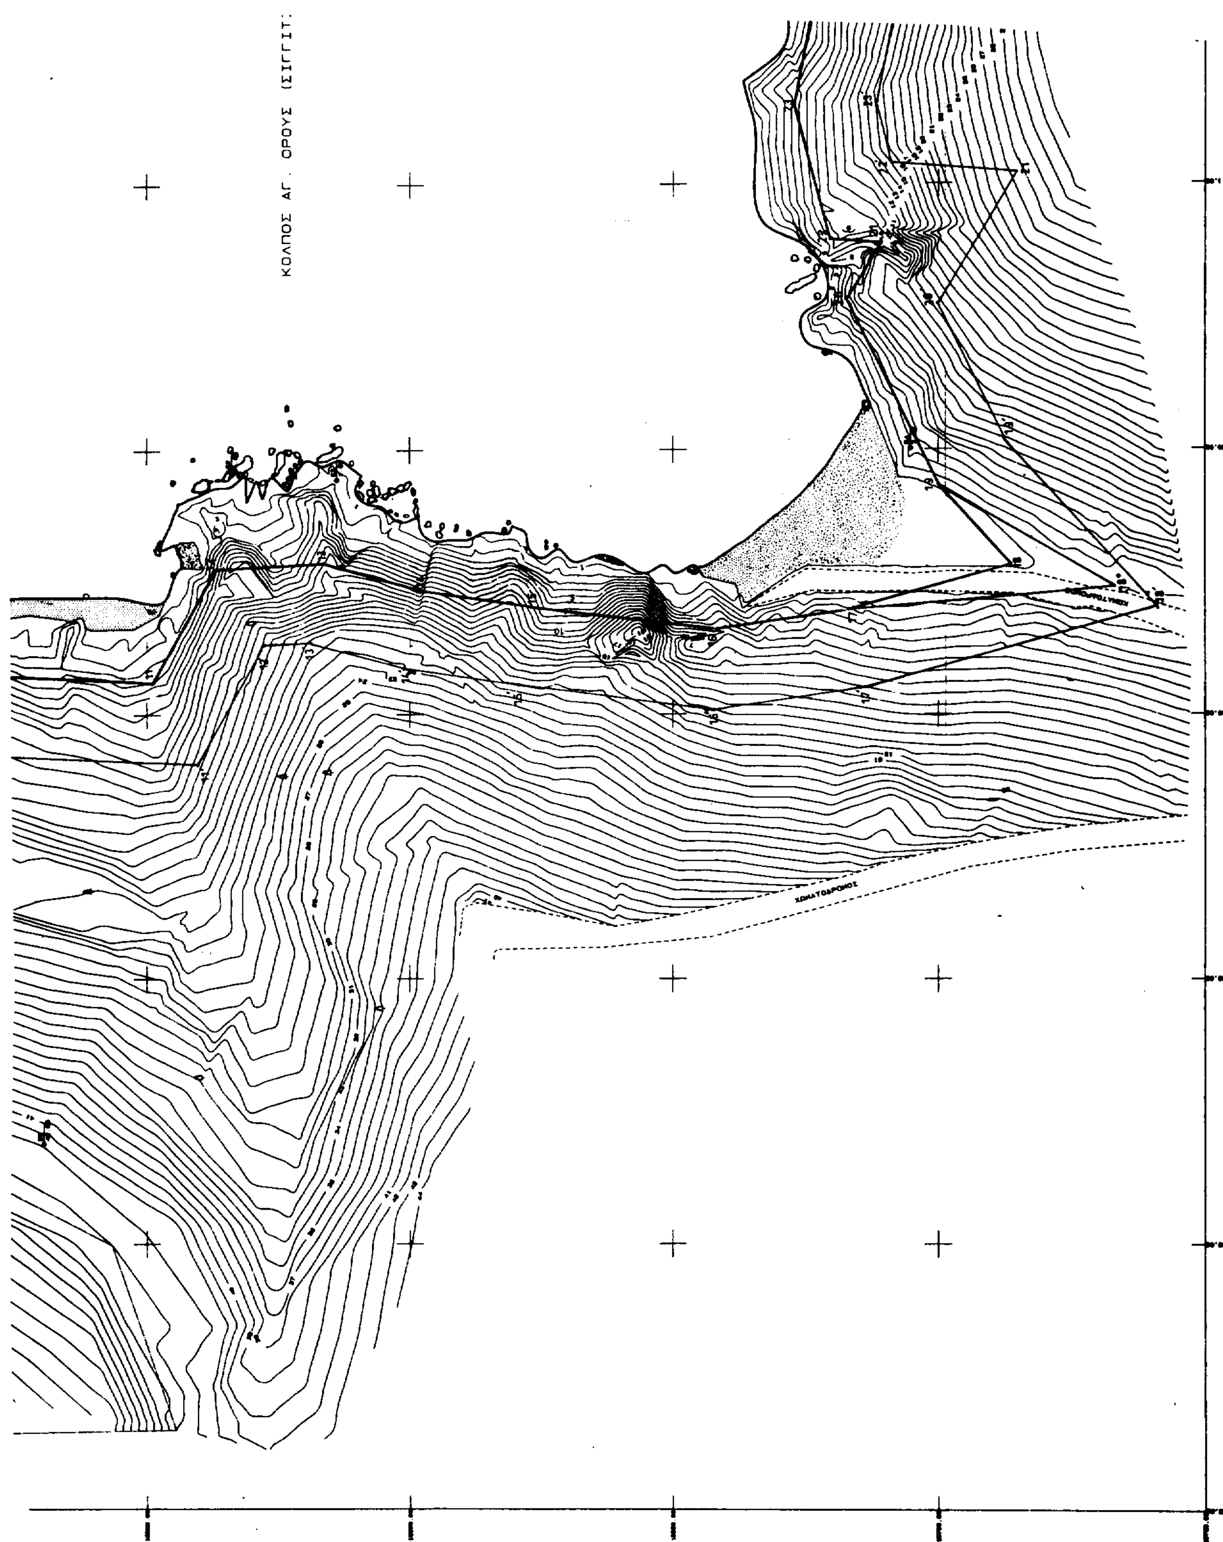
ΚΟΛΠΟΣ ΑΓ. ΟΡΟΥΣ (ΣΙΓΓΙΤ.

ΙΓΓΙΤΙΚΟΣ)

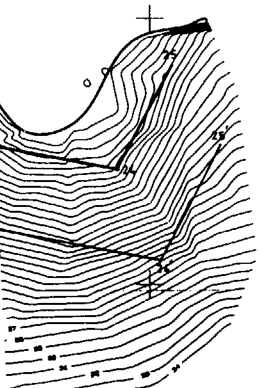

... που χρησιμοποιήθηκαν στην αποτύπωση

	Χ	Φ	Η
▲ Αγρινιά	2219.45	-20393.99	
▲ Σάρτη	826.75	-18711.82	
στάση α	944.36	-18392.00	
" β	929.81	-18001.84	
" γ	945.31	-17560.46	
" δ	1141.83	-15932.24	
" ε	2004.62	-15906.60	
" ζ	1743.50	-15389.07	
" ς1	2089.96	-15468.73	2,20
" ς2	1946.10	-15566.11	0,87
" ς3	1944.43	-15586.13	1.82
" ς4	1950.15	-15694.73	3,32
" ς5	2034.88	-15482.86	9,19
" ς6	1818.86	-15530.39	42,93

Κορ.	Χ	Φ	Κορ.	Χ	Φ	Κορ.	Χ	Φ
1	2124.90	-15391.15	1'	2115.68	-15376.36	17	1919.82	-15683.00
2	2100.00	-15391.70	2'	2090.79	-15376.91	18	1923.85	-15733.22
3	2081.40	-15427.55	3'	2068.56	-15419.72	19	1943.32	-15700.00
4	2061.85	-15455.10	4'	2051.14	-15444.27			
5	2042.00	-15468.85	5'	2035.96	-15454.78			
6	2016.55	-15474.15	6'	2017.03	-15458.73			
7	1951.00	-15456.15	7'	1946.28	-15439.30			
8	1937.75	-15470.20	8'	1927.96	-15458.72			
9	1923.85	-15479.65	9'	1912.87	-15468.98			
10	1908.10	-15504.30	10'	1895.27	-15499.64			
11	1906.22	-15551.33	11'	1890.85	-15559.94			
12	1927.55	-15563.22	12'	1912.92	-15572.24			
13	1928.42	-15583.50	13'	1913.50	-15581.15			
14	1923.27	-15602.15	14'	1908.56	-15599.06			
15	1920.32	-15622.65	15'	1905.52	-15620.67			
16	1916.05	-15657.45	16'	1900.91	-15657.64			
17	1919.82	-15683.00	17'	1905.11	-15686.10			
18	1928.27	-15713.60	18'	1920.28	-15741.03			
19	1943.32	-15700.00	19'	1951.85	-15712.51			
20	1978.20	-15682.63	20'	1977.49	-15699.75			
21	1988.95	-15689.15	21'	2001.97	-15714.59			
22	1989.72	-15679.47	22'	2003.82	-15691.30			
23	2015.02	-15672.90	23'	2015.50	-15688.27			
24	2043.68	-15678.45	24'	2051.75	-15695.30			
25	2053.95	-15659.00	25'	2063.00	-15674.00			

ΕΘΕΩΡΗΘΗ
Πολύγυρος 23-1-1997
ο Δ/ντής Δ.Τ.Υ

ΕΛΕΓΘΗΚΕ
Επί τόπου για την ακρίβεια της αποτυπώσεως
Πολύγυρος 23-1-1997

Β. ΠΕΟΑΝΗΣ
Τοπογράφος μηχ.με Α'β.

ΜΟΥΧΤΗ ΣΟΥΛΤΑΝΑ

ΥΠΟΜΝΗΜΑ ΕΠΙΤΡΟΠΗΣ

1. Τό παρόν τοπογραφικό διάγραμμα συνοδεύει τήν από 22-8-97 έκθεση της επιτροπής καθορισμού τών ορίων του Αιγιαλού (Άρθρο 74 π.δ/636/77)
2. ——— (κόκκινη) 1.2.3.4.5.6.7.8.9.10.11.12.13.14.15.16.17.18.19.20.21.22.23.24.25 οριογραμμή Αιγιαλού
3. - - - (κίτρινη) 1'.2'.3'.4'.5'.6'.7'.8'.9'.10'.11'.12'.13'.14'.15'.16'.17'.18'.19'.20'.21'.22'.23'.24'.25' οριογραμμή Παραλίας
4. ——— (μπλε) 17.18''.19 οριογραμμή παλαιού Αιγιαλού
5. Αί κορυφαί τών οριογραμμών εξασφαλίζονται από συντεταγμένες του Κρατικού Δικτύου που αναγράφονται στον παραπάνω πίνακα.
6. Καθορίζεται ζώνη Παραλίας πλάτους 15.00 μέτρα για την εξυπηρέτηση τών σκοπών του άρθρου 7 παράγραφος 1 του Α.Ν.2344/40 (ΦΕΚ.154Α') σύμφωνα και με τό άρθρο 3 του Νόμου 653/77 (ΦΕΚ.214Α') εντός της οποίας δέν υπάρχουν κτίσματα.

Η ΕΠΙΤΡΟΠΗ

ο Πρόεδρος — τα μέλη

Κομπούρης Ιωάννης

ΠΑΣΧΟΣ ΝΙΚΟΛΑΟΣ
Πολιτικός Μηχανικός

ΤΣΙΑΛΟΣ ΘΩΜΑΣ
ΑΝΘΥΠΟΠΛΟΙΑΡΧΟΣ ΛΣ

14-8-1998

ΠΟΛΕΟΔΟΜΙΑ

ΑΠΟΦΑΣΕΙΣ

Αριθ. 1057503/3801/Α0010 (3)

Τροποποίηση των ορίων του παραχωρηθέντος εις τον Ο.Λ.Θ. δημοσίου κτήματος ΒΚ 2480 για την στέγαση των Χημικών Υπηρεσιών Θεσσαλονίκης.

ΟΙ ΥΠΟΥΡΓΟΙ
ΟΙΚΟΝΟΜΙΚΩΝ ΚΑΙ ΕΜΠΟΡΙΚΗΣ ΝΑΥΤΙΛΙΑΣ

Έχοντας υπόψη:

1. Τις διατάξεις της παρ. 2 του άρθρου 8 του Ν.Δ. 2551/1953 «περί συγχωνεύσεως Επιτροπείας Ελευθέρας Ζώνης και Λιμενικού Ταμείου Θεσ/νίκης» (ΦΕΚ 229/Α'/1953).

2. Τις διατάξεις του άρθρου 9 του Ν.Δ. 449/70 «περί μετονομασίας της Ε.Ζ.Λ.Θ. και συμπληρώσεως των αρμοδιοτήτων αυτού» (ΦΕΚ 51/Α'/1970).

3. Την αρ. 47312/17/75/8.12.75 ΚΥΑ Υπουργών Οικονομικών και Εμπορικής Ναυτιλίας «Περί τροποποιήσεως των ορίων της Ελευθέρας Ζώνης Θεσ/νίκης» (ΦΕΚ 24/Δ'/1976).

4. Το αρ. 3012242/6230/10.6.97 έγγραφο του Γενικού Χημείου του Κράτους για την εντός λιμένος Θεσ/νίκης στέγαση των Χημικών Υπηρεσιών.

5. Την αρ. 25739/8.4.98 απόφαση του Δ.Σ. του Ο.Λ.Θ. για την παραχώρηση έκτασης 1.000 τ.μ. δίπλα στο Β' Τελωνείο για την ανέγερση κτιρίου για την στέγαση των Χημικών Υπηρεσιών Θεσ/νίκης.

6. Την 1107147/1239/000βΑ/4.10.96 κοινή απόφαση του Πρωθυπουργού και Υπουργού Οικονομικών, που αφορά την ανάθεση αρμοδιοτήτων στους Υφυπουργούς Οικονομικών, αποφασίζουμε:

1. Τροποποιούμε την αρ. 47312/17/75/8.12.1975 ΚΥΑ (ΦΕΚ 24/Δ'/76) με την οποία παραχωρήθηκε τμήμα εμβαδού 59.900 τ.μ. κατά χρήση και εκμετάλλευση στον ΟΛΘ, της τέως Γιουγκοσλαβικής Ελευθέρας Ζώνης.

2. Τμήμα 1000 τ.μ., της προηγουμένης εκτάσεως, που καταγράφηκε ως δημόσιο κτήμα ΒΚ 2480, με χρήση και εκμετάλλευση από τον ΟΛΘ, αποχωρίζεται από αυτό και προσαρτάται στο δημόσιο κτήμα ΒΚ 2481, εκτάσεως, 6.000 τ.μ., τμήμα και αυτός της τέως Γιουγκοσλαβικής ελευθέρας Ζώνης, που διατηρήθηκε υπέρ του Υπουργείου Οικονομικών για τις ανάγκες των Τελωνειακών Αρχών Θεσ/νίκης, προκειμένου να χρησιμοποιηθεί για την ανέγερση κτιρίου των Χημικών Υπηρεσιών Θεσ/νίκης.

3. Ο ακριβής προσδιορισμός της προς παραχώρηση έκτασης και η θέση του κτιρίου θα γίνει από την Τεχνική Υπηρεσία του ΟΛΘ σε συνεργασία με τις αρμόδιες Υπηρεσίες του Γενικού Χημείου του Κράτους.

Η απόφαση αυτή να δημοσιευθεί στην Εφημερίδα της Κυβερνήσεως.

Αθήνα, 28 Αυγούστου 1998

ΟΙ ΥΠΟΥΡΓΟΙ

ΥΦΥΠΟΥΡΓΟΣ ΟΙΚΟΝΟΜΙΚΩΝ	ΕΜΠΟΡΙΚΗΣ ΝΑΥΤΙΛΙΑΣ
Γ. ΔΡΥΣ	**ΣΤΑΥΡΟΣ ΑΡ. ΣΟΥΜΑΚΗΣ**

ΑΠΟ ΤΟ ΕΘΝΙΚΟ ΤΥΠΟΓΡΑΦΕΙΟ